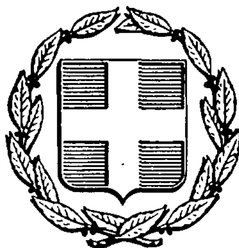


ΕΦΗΜΕΡΙΣ ΤΗΣ ΚΥΒΕΡΝΗΣΕΩΣ

ΤΗΣ ΕΛΛΗΝΙΚΗΣ ΔΗΜΟΚΡΑΤΙΑΣ

ΑΘΗΝΑ 31 ΜΑΡΤΙΟΥ 1986	ΤΕΥΧΟΣ ΤΕΤΑΡΤΟ	ΑΡΙΘΜΟΣ ΦΥΛΛΟΥ 248

ΑΠΑΛΛΟΤΡΙΩΣΕΙΣ

ΑΠΟΦΑΣΕΙΣ

Αριθ. Γ/Φ 121/17971 Π.Ε.

Καθορισμός των ορίων του αιγιαλού και δημιουργία ζώνης παραλίας στη θέση Τραγάνα Λοκρίδας.

Ο ΝΟΜΑΡΧΗΣ ΦΘΙΩΤΙΔΑΣ

Έχοντας υπόψη:

1. Τις διατάξεις των άρθρων 1 μέχρι και 7 του ΑΝ 2344/1940 «περί αιγιαλού και παραλίας», όπως τροποποιήθηκαν και συμπληρώθηκαν μέ τις διατάξεις: α) του άρθρου 13 του Ν. 1078/1980 και β) του άρθρου 23 του Ν. 1337/1983.

2. Τις διατάξεις της παρ. 9 του άρθρου 1 του Κεφαλαίου Β' της 0,208/181/26.4.1982 (ΦΕΚ 214/26.4.1982 τεύχος Β') κοινής απόφασης των Υπουργών Προεδρίας Κυβερνήσεως και Οικονομικών «Αναμόρφωση Συλλογικών Οργάνων Γνωμοδοτικής και Αποφασιστικής αρμοδιότητας του Υπουργείου Οικονομικών.

3. Την από 6.9.85 έκθεση της «Επιτροπής καθορισμού των ορίων του αιγιαλού και παραλίας και θέσεων αμμοληψίας», που καθόρισε τα όρια του αιγιαλού και της παραλίας στην περιοχή Τραγάνας Ν. Φθ/δας και το Μάϊο 1977 με κλίμακα 1:500 τοπογραφικό διάγραμμα του Ν. Καστανιά μηχανικού της Δ.Τ.Υ. ΟΙΚ. που θεωρήθηκε από τη Διεύθυνση Τεχνικών Υπηρεσιών Υπ. ΟΙΚ. κ. Γρηγ. Ξηρόγιαννη και συνοδεύει την έκθεση της προαναφερόμενης Επιτροπής.

4. Τη σύμφωνη γνώμη του Γενικού Επιτελείου Ναυτικού, που διατυπώθηκε στο Φ. 187.2/282/84/18.6.84 έγγραφό του.

5. Τις διατάξεις του άρθρου 1 της παρ. 1 του Ν. 3200/1955 (ΦΕΚ 97/Α/1955) «περί διοκητικής αποκεντρώσεως» σε συνδυασμό με τις διατάξεις του από 28.6.1955 Β.Δ/τος «περί εξαιρέσεως από της κα[illegible] παρ. 1 του Ν. 3200/1955 αρμοδιότητος των [illegible]αρχών, αντικειμένων τινών αρμοδιότητος του Υπουργού Οικονομικών», του Β.Δ. 704/1970 και του άρθρου 1 παρ. 5 του Π.Δ. 71/25.2.1984 (ΦΕΚ 22/28.2.1984 τ.Α) σχετικά με τη μεταβίβαση αρμοδιοτήτων του Υπουτγού Οικονομικών στους Νομάρχες και στις περιφερειακές Αρχές διανομαρχιακού επιπέδου, αποφασίζουμε:

Επικυρώνουμε την από 6.9.1985 έκθεση της Επιτροπής καθορισμού των ορίων του αιγιαλού και παραλίας και θέσεων αμμοληψίας, καθώς και το από μηνός Μαΐου 1977 τοπογραφικό διάγραμμα, που την συνοδεύει, το οποίο συντάχθηκε από τον Ν. Καστάνια μηχανικό Δ/νσης Τ.Υ. Υπ. Οικ. με κλίμακα 1:500 και θεωρήθηκε από τη Διεύθυνση Τεχνικών Υπηρεσιών Υπ. Οικον. επί του οποίου η πιό πάνω Επιτροπή, με κόκκινη γραμμή καθόρισε τα όρια του-αιγιαλού και με κίτρινη γραμμή τα όρια της παραλίας στην παραπάνω θέση.

Η παρούσα απόφαση μαζί με την έκθεση και το διάγραμμα, που προαναφέραμε, να δημοσιευθεί στην Εφημερίδα της Κυβερνήσεως.

Λαμία, 27 Ιανουαρίου 1986

Ο Νομάρχης
ΓΙΑΝΝΗΣ ΠΑΝΟΥΤΣΟΣ

ΕΚΘΕΣΗ

Επιτροπής Καθορισμού των ορίων του Αιγιαλού
Άρθρο 74 Π.Δ. 636/1977 (ΦΕΚ 209/Α/77)
0.208/181/26.4.82 κοινή απόφαση Υπ. Προεδρίας Κυβερνήσεως και Οικονομικών

Για τον καθορισμό το πρώτον, των ορίων του αιγιαλού περιοχής Τραγάνας Λοκρίδας προ ιδιοκτ[illegible]ίας διαφόρων ιδιωτών, όπου πήγαμε σήμερα 6.9.1985, ημέρα Παρασκευή, οι υπογεγραμμένοι:

1. Φώτης Τομαράς, Οικονομικός Έφορος Αταλάντης.
2. Σπύρος Γιαγκου, αναπληρωτής Δ/ντή Τεχνικών Υπηρεσιών.
3. Άγγελος Γιαναχόπουλος, Λιμενάρχης Αιδηψού.

Αποτελούντες την Επιτροπή του άρθρου 74 του Π.Δ. 636/1977, όπως αυτή συγκροτήθηκε με την Γ/Φ. 93/6417/17.4.1985 απόφαση του κ. Νομάρχη Φθιώτιδας, έχοντας υπόψη:

1. Την αριθ. Λ. 11421/2956/8.3.77 διαταγή Υπουργείου Οικονομικών με την οποία ζητείται ο καθορισμός των ορίων του αιγιαλού στην ανωτέρω περιοχή.

2. Το από Μαΐου 1977 τοπογραφικό και υψομετρικό διάγραμμα του Νικολάου Καστάνη Τοπογράφου Μηχανικού σε τρείς σειρές (2. 3. 4) που θεωρήθηκε από τον Γρηγόριο Ξηρογιάννη Προϊστάμενο

Δ/νσεως Τεχνικών Υπηρεσιών Υπουργείου Οικονομικών, όπως το άρθρο 20 του Ν. 719/1977 (ΦΕΚ 301/Α/77) ορίζει:

3. Τις διατάξεις των άρθρων 2,3,5 και 6 του Α.Ν. 2344/1940 «Περί αιγιαλού και παραλίας», ως και τις τροποποιήσεις αυτού.

4. Τις οδηγίες του ΥΠ. ΟΙΚ. και του Γ.Ε.Ν. όπως έχουν διατυπωθεί στις αντίστοιχες εγκύκλιες διαταγές των, με αριθ. 9505/6433/66/31.7.1968 και Φ. 187.2/282/84/18.6.84.

5. Την αντίληψη που σχηματίσαμε κατά την επί τόπου μετάβασή μας, σχετικά με το πλάτος της βρεχομένης ξηράς, αποφασίζει:

1. Καθορίζει πάνω στο ανωτέρω τοπογραφικό διάγραμμα, που συνοδεύει την έκθεση αυτή:

α. Την οριογραμμή του αιγιαλού με κόκκινη συνεχή πολυγωνική γραμμή 18, 19, 20, 21,... μέχρι και 70 της οποίας οι κορυφές εξασφαλίζονται από σταθερά σημεία.


β. Την οριογραμμή της παραλίας, με κίτρινη συνεχή πολυγωνική γραμμή 21, 22, 23, 24 μέχρι και 79 της οποίας οι κορυφές εξασφαλίζονται από στεθερά σημεία.


2. Αποφαίνεται ότι δεν υφίσταται παλαιός αιγιαλός.

Η Επιτροπή


ΦΩΤΗΣ ΤΟΜΑΡΑΣ, ΣΠΥΡΟΣ ΓΙΑΓΚΟΥ,

ΑΓΓΕΛΟΣ ΓΙΑΝΝΑΚΟΠΟΥΛΟΣ

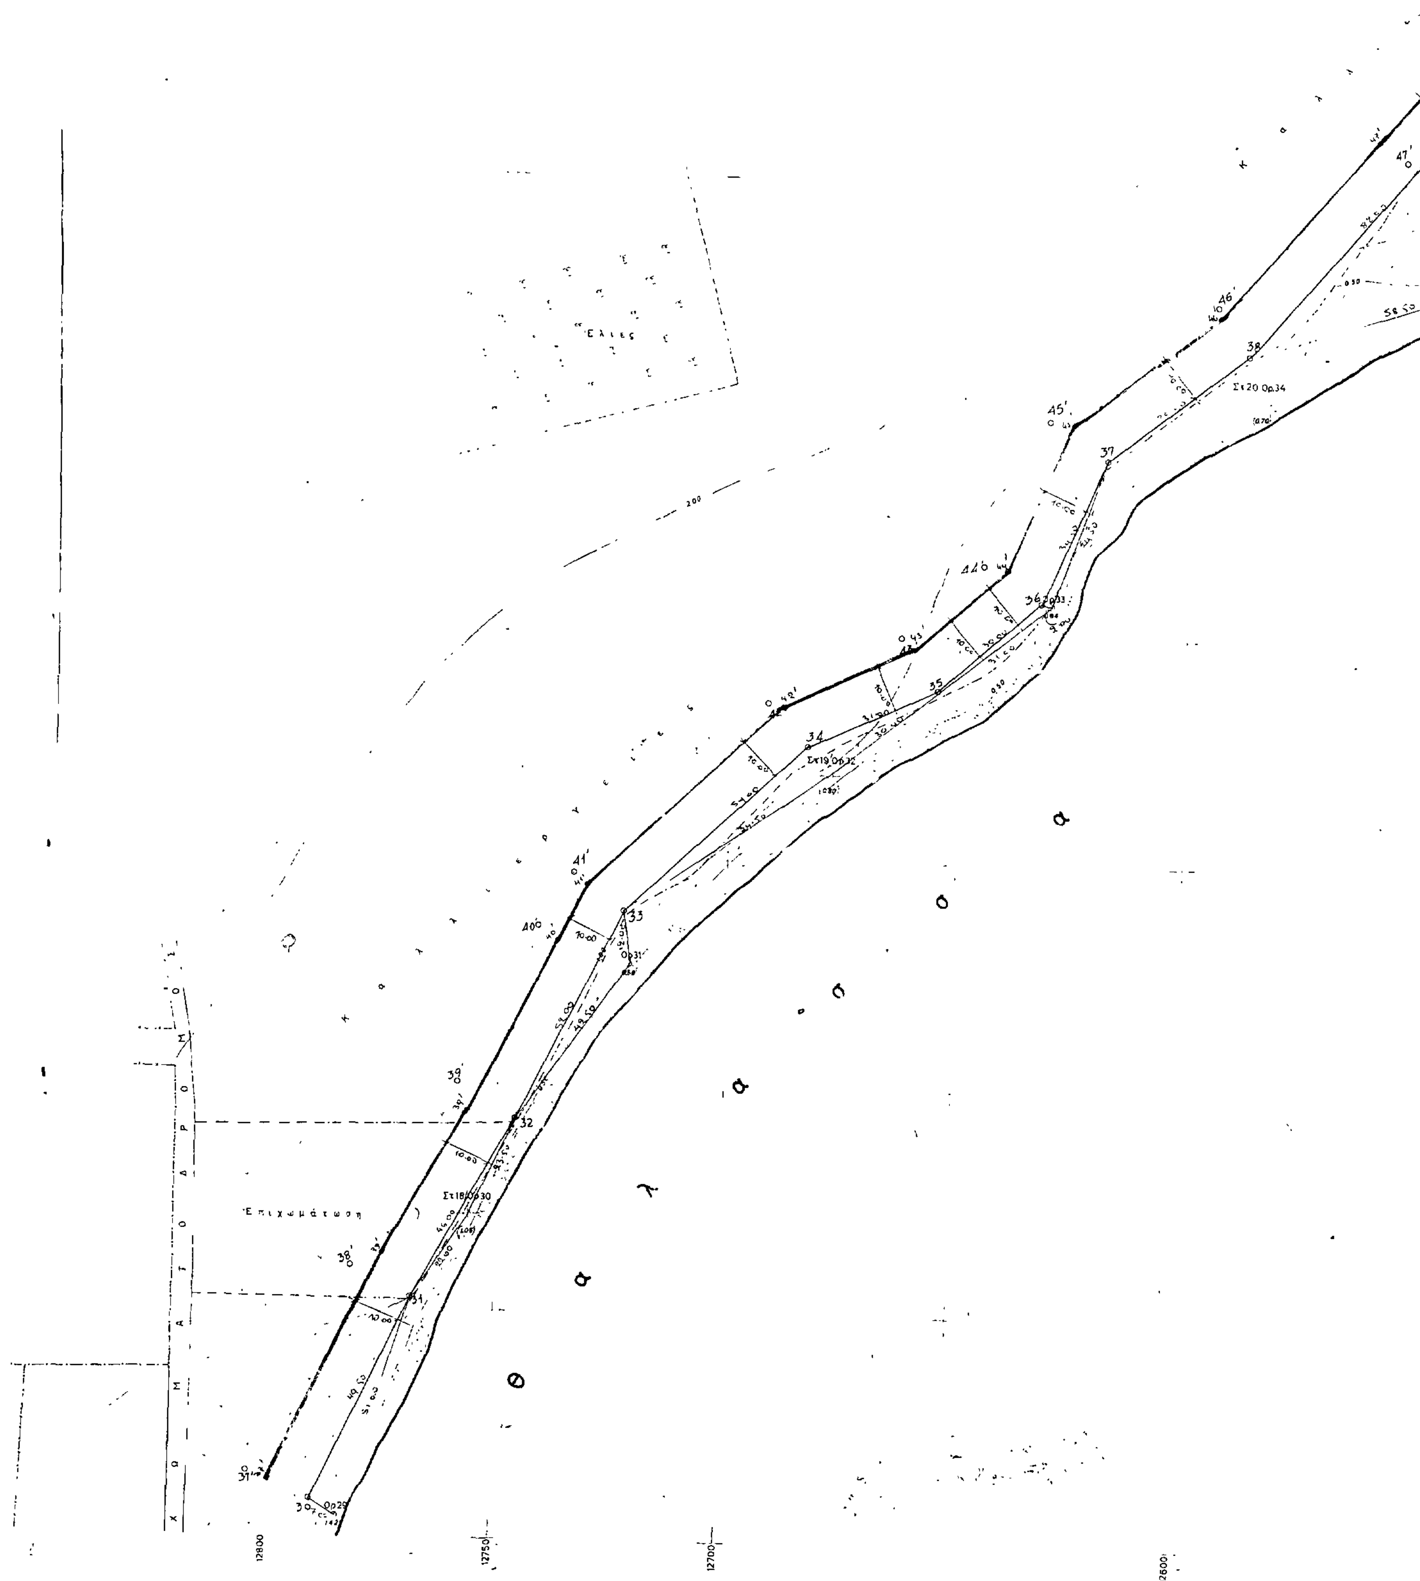
Ἐλιές
Ἐπιχωμάτωση
Χ Ω Μ Α Τ Ο Δ Ρ Ο Μ Ο Σ
Κ α λ λ ι ε ρ γ ε ι ε ς
Κ α λ λ
Θ α λ α σ σ α
Στ18 Ορ30
Στ19 Ορ32
Στ20 Ορ34
31'
32
33
34
35
36
37
38
39'
40'
41'
42'
43'
44'
45'
46'
47'
12800
12750
12700
12600

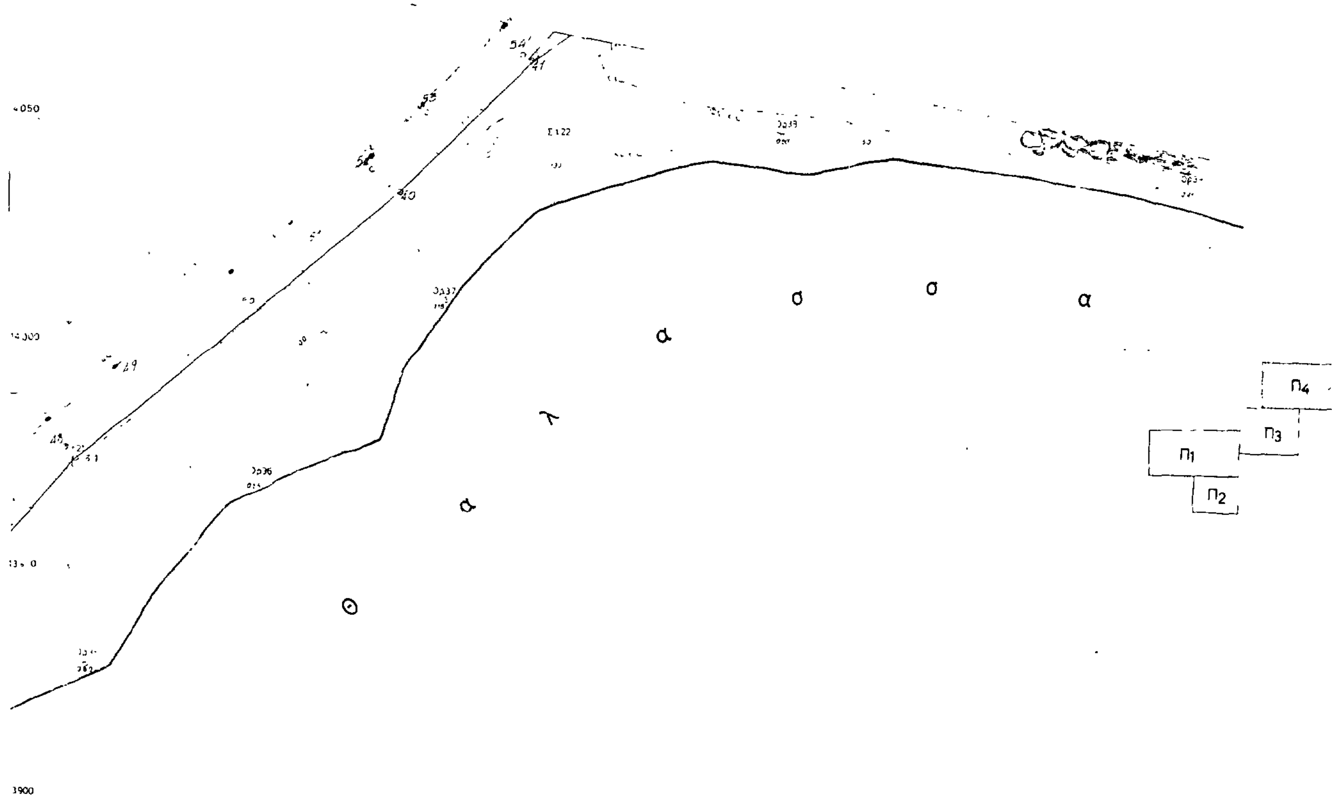

ΑΠΟΣΠΑΣΜΑ ΧΑΡΤΟΥ
Κλίμαξ 1:50000

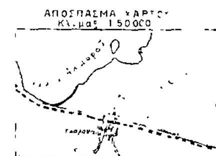

Σημ. Με κόκκινη γραμμή σημειώνεται ή έκταση που έχει άποτυπωθῆ

ΥΠΟΜΝΗΜΑ

1. Η άποτύπωση έγινε κατόπιν τῆς ὑπ' ἀριθμ. Α 11491/2956/8-3-77 Δ/γῆς τοῦ Ὑπουργείου Οἰκονομικῶν
2. Η άποτύπωση έγινε ταχυμετρικῶς κατὰ τὸ χρονικὸ διάστημα ἀπὸ 17/3/77 ἕως 31/3/77
3. Αφετηρία υψομέτρων 0.00 έχει ληφθῆ ἡ μέση στάθμη τῆς θαλάσσης
4. Η θέση τῆς ακτογραμμῆς έχει ληφθῆ επίσης κατά την μέση στάθμη (μέσος όρος [illegible])
5. Το σχέδιο έχει ενταχθεί στο τριγωνομετρικό [illegible] της χώρας
6. Συμβολισμοί
   - Ι Π/Κ [illegible]
   - Ι Π/Π [illegible]
   - Ι Π/Ε [illegible]

ΠΙΝΑΚΑΣ ΣΥΝΤΕΤΑΓΜΕΝΩΝ ΟΡΟΣΗΜΩΝ

Ορόσημα	Χ	Ψ
29	12783 80	−13 654 40
Στ19 30	12756 14	−13 721 39
31	12 721 30	−13776 90
Στ19 32	12679 02	−13819 43
33	12 630 00	−13 857 25
Στ20 34	12594 62	−13 902 65
35	12 532 00	−13929,50
36	12493,80	−13970 20
37	12452 50	−14009 90
38	12 378,40	−14046,90
39	12 298,90	−14035 90


ΥΠΟΥΡΓΕΙΟ ΟΙΚΟΝΟΜΙΚΩΝ
ΔΙΕΥΘΥΝΣΗ ΔΗΜΟΣΙΩΝ ΚΤΗΜΑΤΩΝ
ΓΡΑΦΕΙΟ ΤΕΧΝΙΚΩΝ

ΤΟΠΟΓΡΑΦΙΚΟ ΔΙΑΓΡΑΜΜΑ Σύνολο Φύλλων 4
ΚΛΙΜΑΚΑ 1:500 Ἀριθ Φύλλου 4

ΝΟΜΟΣ: ΦΘΙΩΤΙΔΟΣ
ΕΠΑΡΧΙΑ: ΛΟΚΡΙΔΟΣ
ΘΕΣΗ: ΤΡΑΓΑΝΑ
ΑΡΜΟΔ. ΟΙΚ. ΕΦΟΡΙΑ: ΛΟΚΡΙΔΟΣ
ΑΡΙΘ. Δ ΓΗΣ ΥΠ. ΟΙΚΟΝΟΜΙΚΩΝ: Α 11491/2956/8-3-77
ΑΡΙΘ ΠΡΩΤ. ΓΡΑΦ. ΤΕΧΝΙΚΩΝ: 2

ΕΘΕΩΡΗΘΗ Ἀθῆναι	Ἀθῆναι 1977		Ἀθῆναι
Ὁ Προϊστάμενος	Οἱ Συντάξαντες		Ὁ Σχεδιαστής
ΓΡΗΓ. ΞΗΡΟΓΙΑΝΝΗΣ Νομ/κός επι 3ψ	ΝΙΚ. ΚΑΣΤΑΝΙΑΣ Τοπ. Μηχανικός	ΔΗΜ. ΛΕΓΑΤΟΣ Τεχν. Βοηθός	ΑΡ. ΤΕΤΡΙΜΙΔΑΣ Σχεδιαστής


Καλλιέργεια
Θάλασσα
Ντορα Κωστιδου
Λάζαρος Καραμανωλης

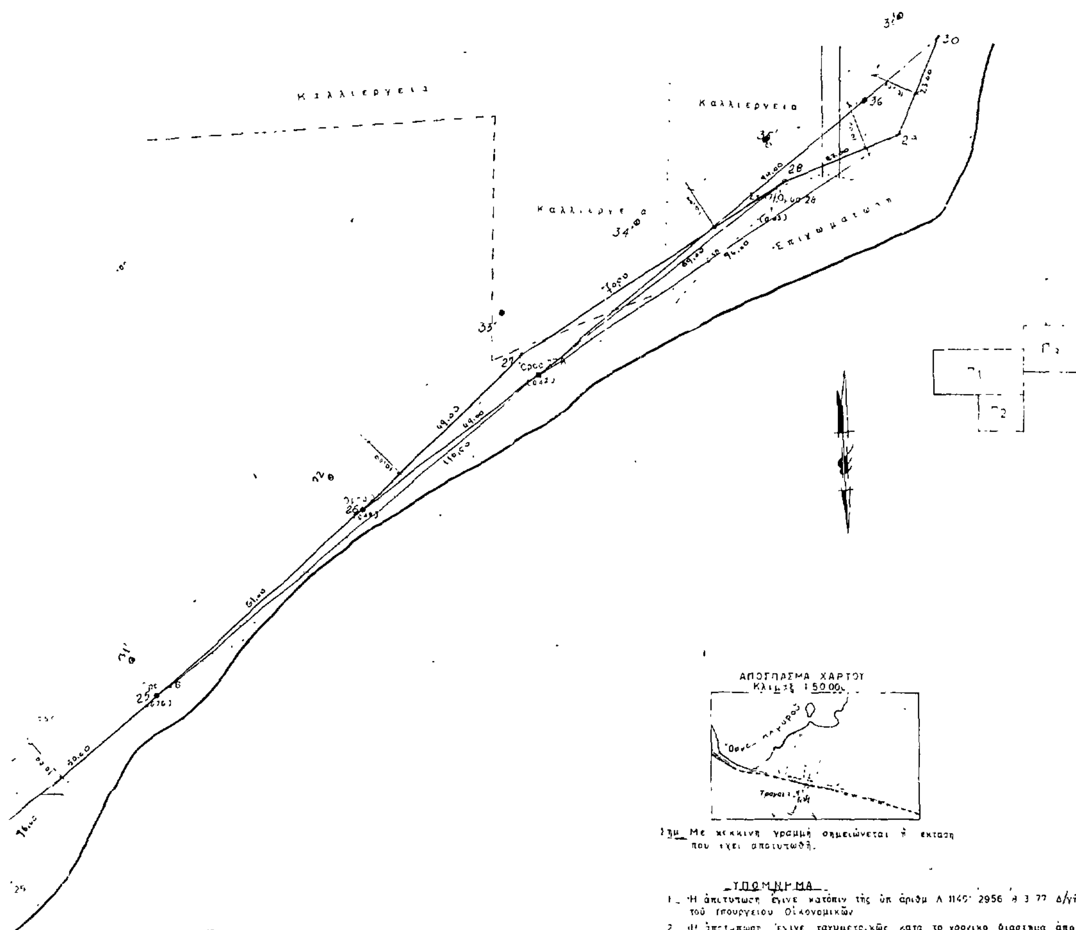

Σημ. Με κοκκινη γραμμή σημειώνεται ή εκταση που εχει αποτυπωθῆ.

ΥΠΟΜΝΗΜΑ

1. Ἡ ἀποτυπωση ἐγινε κατόπιν τῆς ὑπ ἀριθμ Λ 1149/2956/8-3-77 Δ/γῆς τοῦ Υπουργειου Οἰκονομικῶν
2. Ἡ ἀποτυπωση ἐγινε ταχυμετρικῶς κατα το χρονικο διαστημα ἀπο 17-3-77 ἑως 31-3-77
3. Ἀφετηρια ὑψομέτρων ±0.00 ἐχει ληφθεῖ ἡ μέση πλημμ. τῆς θαλασσης
4. Ἡ θεση τῆς ἀκταγραμμῆς ἐχει ληφθεῖ ἐπισης κατα την μεση πλημμ. (μεσος ὅρος τῶν μεγιστων αναβασεων)
5. Συμβολισμοι
   Ι.Π Π Μονορ., διωροφ. Πλακοσκεπες
   Ι.Π.Κ Κεραμοσκεπες
   Ἁπλο οχυρωμα
   Βουρλα
   Φυσικο ὅριο
6. Τὸ σχεδιο ἐχει ἐνταχθεῖ στο τριγωνομετρικο δικτυο τῆς χωρας

ΑΚΡΙΒΕΣ ΦΩΤΟΤΥΠΙΚΟΝ ΑΝΤΙΓΡΑΦΟΝ
Ἐκ τοῦ ὑπάρχοντος ...
Ἐν Ἀθήναις τῇ ...
Ὁ ΠΡΟΪΣΤΑΜΕΝΟΣ

ΠΙΝΑΚΑΣ ΣΥΝΤΕΤΑΓΜΕΝΩΝ ΟΡΟΣΗΜΩΝ

Οροσημα	Χ	Ψ
20	13199 25	- 13249 30
Σ14 21	13148 93	- 13280 [illegible]
22	13113 20	- 13325 90
Σ15 23	13071 05	- 13371 96
24	13052 75	- 13423 80
Σ16 25	13009 39	- 13464 61
26	12970 90	- 13510 [illegible]
27	12924 80	- 13550 [illegible]
27Α	12885 00	- 13579 2[illegible]
Σ17 28	12833 01	- 13614 7[illegible]

ΥΠΟΥΡΓΕΙΟ ΟΙΚΟΝΟΜΙΚΩΝ
ΔΙΕΥΘΥΝΣΗ ΔΗΜΟΣΙΩΝ ΚΤΗΜΑΤΩΝ
ΓΡΑΦΕΙΟ ΤΕΧΝΙΚΩΝ


ΤΟΠΟΓΡΑΦΙΚΟ ΔΙΑΓΡΑΜΜΑ
ΚΛΙΜΑΚΑ 1:500


Συνολο Φυλλων 4
Ἀριθ Φύλλου 3

ΝΟΜΟΣ ΦΘΙΩΤΙΔΟΣ
ΕΠΑΡΧΙΑ ΛΟΚΡΙΔΟΣ
ΘΕΣΗ: ΤΡΑΓΑΝΑ
ΑΡΜΟΔ ΟΙΚ ΕΦΟΡΙΑ ΛΟΚΡΙΔΟΣ
ΑΡΙΘ Δ/ΓΗΣ ΥΠ ΟΙΚΟΝΟΜΙΚΩΝ. Λ 11491/2956/8-3-77
ΑΡΙΘ ΠΡΩΤ. ΓΡΑΦ ΤΕΧΝΙΚΩΝ 2

ΕΘΕΩΡΗΘΗ Ἀθῆναι Ὁ Προϊσταμενος	Ἀθῆναι 1977 Οἱ Συντάξαντες		Ἀθῆναι Ἡ Σχεδιαστρια
ΓΡΗΓ ΞΗΡΟΓΙΑΝΝΗΣ Νομ/κος ἐπι 3ω	ΝΙΚ ΚΑΣΤΑΝΙΑΣ Τοπ Μηχανικος	ΔΗΜ ΛΕΓΑΤΟΣ Τεχνικος Β	Α ΚΑΓΚΑΡΑΚΗ

12950 12900 12850 12800 12750

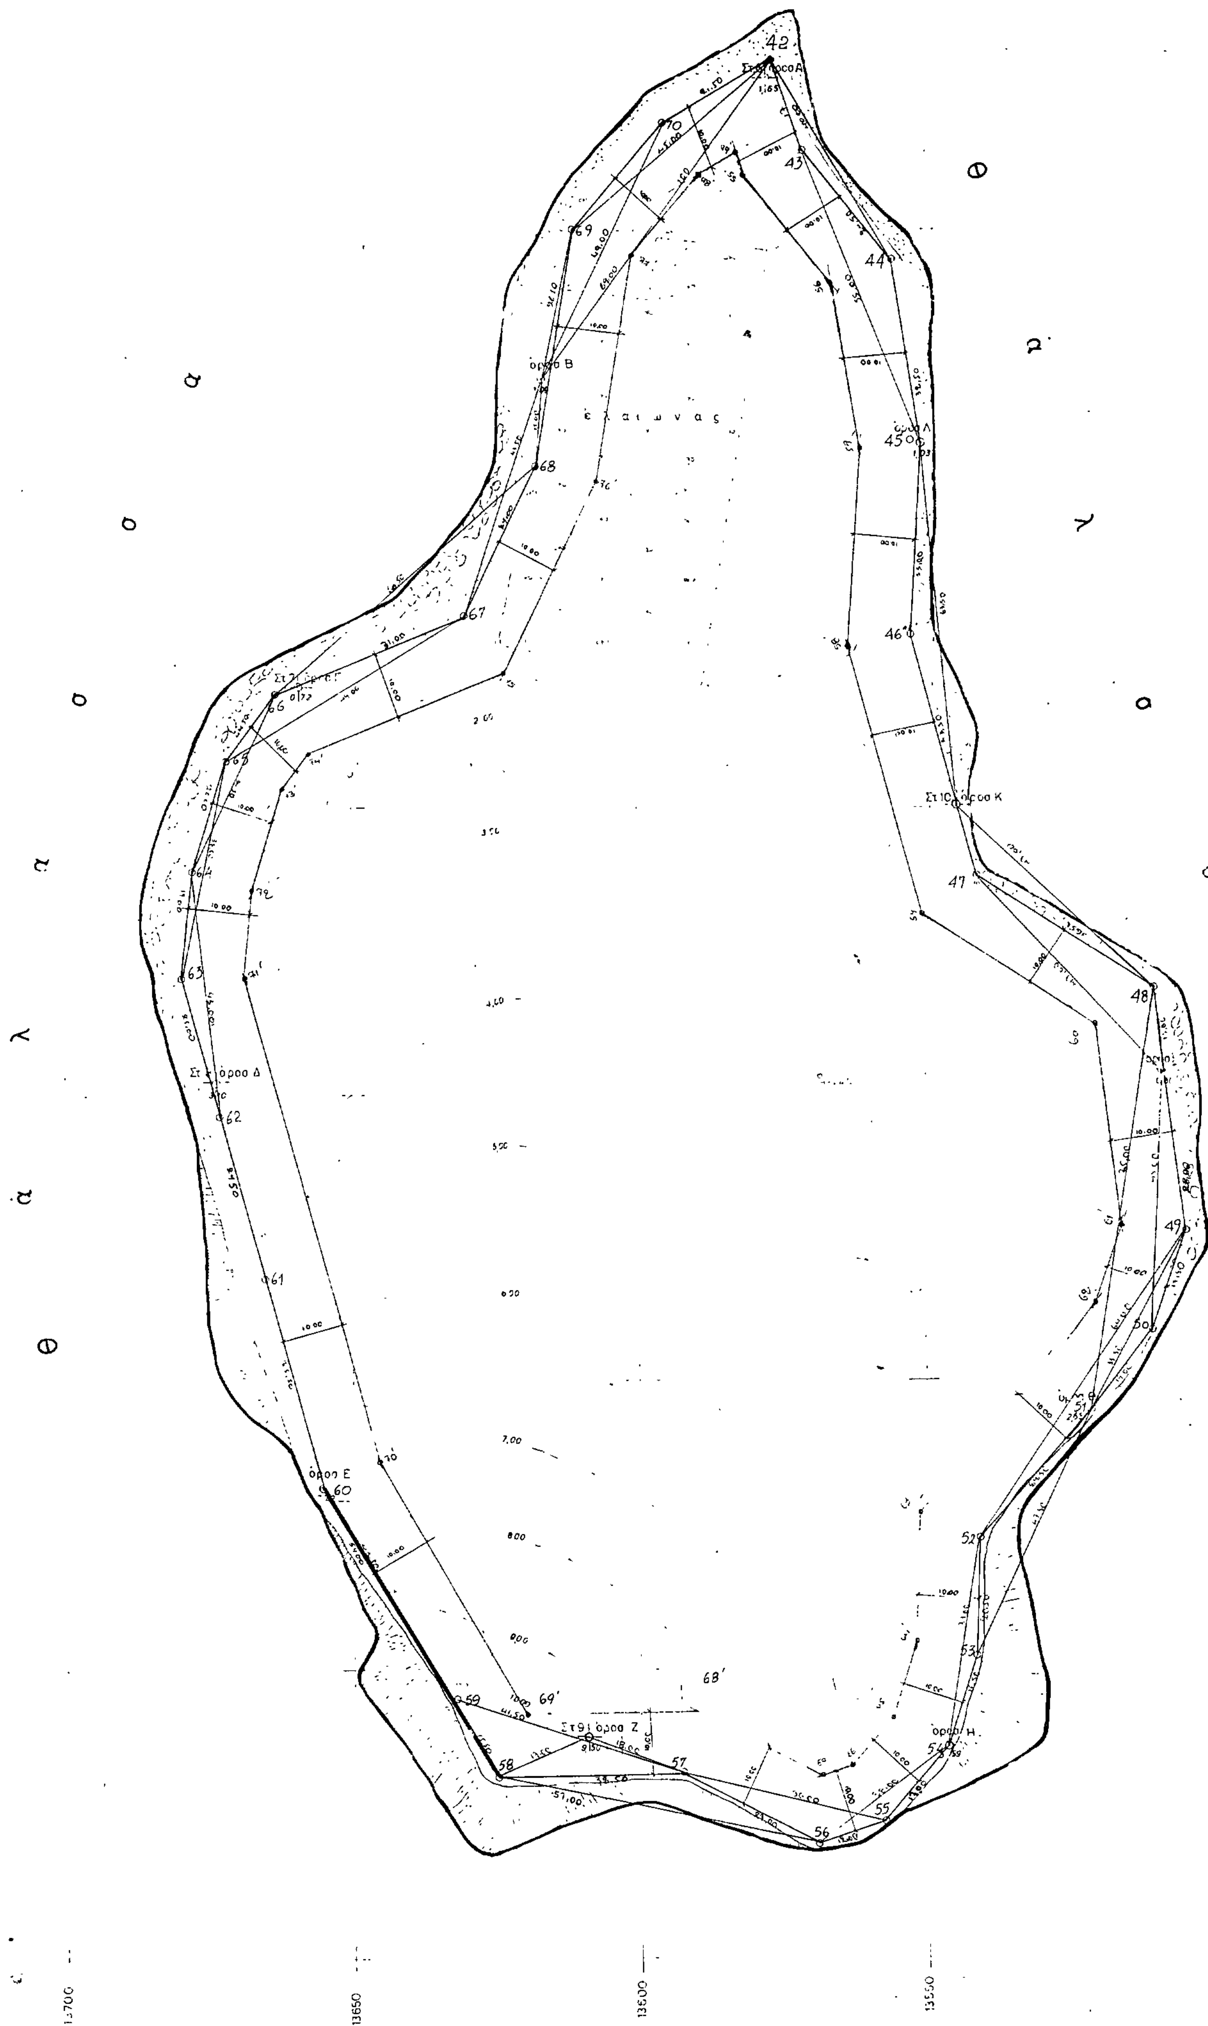
θ
α
λ
α
σ
σ
α
θ
α
λ
α
σ
σ
α
42
Στ9 όροσ Α
43
44
45
46
Στ10 όροσ Κ
47
48
49
50
51
52
53
54
όροσ Η
55
56
57
Στ9 όροσ Ζ
58
59
όροσ Ε
60
61
62
Στ όροσ Δ
63
64
65
66
67
68
όροσ Β
69
70
13700
13650
13600
13550

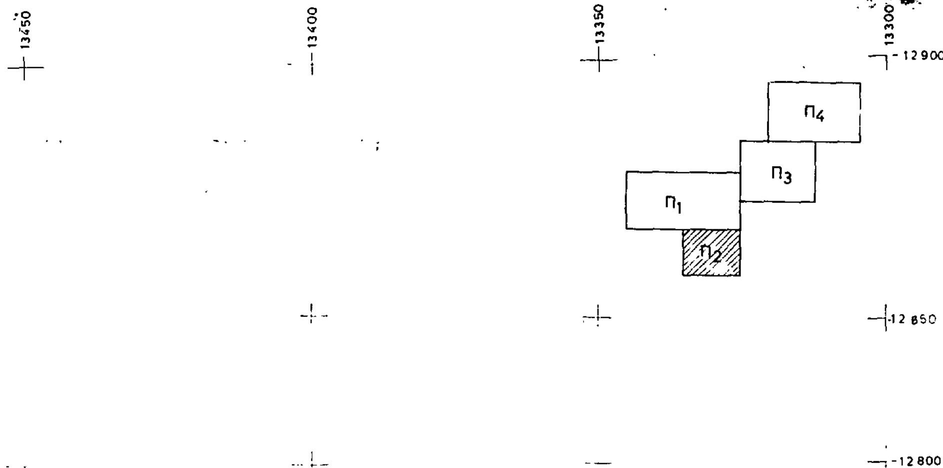

12800

ΥΠΟΜΝΗΜΑ

1. Η αποτύπωση έγινε κατόπιν τής ύπ' άριθ Λ 11491/2956/8-3-77 Διαταγής τοῦ Υπουργείου Οίκονομικῶν
2. Η αποτύπωση έγινε ταχυμετρικῶς κατά τό χρονικό διαστημα άπό 17-3-77 έως 31-3-77
3. Αφετηρια υψομέτρων 000 έλήφθη ή μέση πλήμη τῆς θαλάσσης
4. Η θέση τῆς ακτογραμμῆς έχει ληφθῆ έπίσης κατά τήν μεση πλήμη, μεσος όρος τῶν μεγιστων άναβασεων
5. Τό σχεδιο έχει ενταχθῆ στο τριγωνομετρικο δικτυο τῆς χωρας
6. Συμβολισμοί
   - - - - - - Φυσικό όριο
   Ελιές

12750

ΑΠΟΣΠΑΣΜΑ ΧΑΡΤΟΥ
Κλιμαξ 1:50000



12700

Σημ. Μέ κόκκινη γραμμή σημειώνεται ή έκταση ποῦ έχει άποτυπωθῆ

ΑΚΡΙΒΕΣ ΦΩΤΟΤΥΠΙΚΟΝ ΑΝΤΙΓΡΑΦΟΝ
Εκ τοῦ ύπάρχοντος πρωτοτύπου
Έν Αθήναις τῆ 4-9-84
Ο ΠΡΟΪΣΤΑΜΕΝΟΣ

ΥΠΟΥΡΓΕΙΟ ΟΙΚΟΝΟΜΙΚΩΝ ΔΙΕΥΘΥΝΣΗ ΔΗΜΟΣΙΩΝ ΚΤΗΜΑΤΩΝ ΓΡΑΦΕΙΟ ΤΕΧΝΙΚΩΝ			
ΤΟΠΟΓΡΑΦΙΚΟ ΔΙΑΓΡΑΜΜΑ ΚΛΙΜΑΚΑ 1:500			Σύνολο Φύλλων 4 Αριθ. Φύλλου 2
ΝΟΜΟΣ:	ΦΘΙΩΤΙΔΟΣ		
ΕΠΑΡΧΙΑ:	ΛΟΚΡΙΔΟΣ		
ΘΕΣΗ:	ΤΡΑΓΑΝΑ		
ΑΡΜΟΔ. ΟΙΚ. ΕΦΟΡΙΑ ΛΟΚΡΙΔΟΣ			
ΑΡΙΘ. Δ/ΓΗΣ ΥΠ. ΟΙΚΟΝΟΜΙΚΩΝ: Λ 11491/2956/8-3-77			
ΑΡΙΘ ΠΡΩΤ. ΓΡΑΦ. ΤΕΧΝΙΚΩΝ: 2			
ΕΘΕΩΡΗΘΗ Αθῆναι	Αθῆναι Μαΐος 1977		Αθῆναι
Ο Προιστάμενος	Οί Συντάξαντες		Η Σχεδιάστρια
ΓΡΗΓ. ΞΗΡΟΓΙΑΝΝΗΣ Νομ/κός επι 3ω	ΝΙΚ. ΚΑΣΤΑΝΙΑΣ Τοπ/Μηχ/κός	ΔΗΜ. ΛΕΓΑΤΟΣ Τεχνικός Β.	ΜΑΡ. ΠΑΥΛΑΚΗ

Πίναχας Συντεταγμένων Οροσήμων

α/α	Χ	Ψ
Σ_6 Α	13577,133	-12876,425
Β	13616,25	-12824,40
Σ_7 Γ	13659,10	12771,18
Σ_8 Δ	13673,85	-12702,11
Ε	13655,40	-12631,50
Σ_9 Ζ	13609,17	-12588,22
Η	13546,40	-12586,50
Θ	13521,25	-12644,70
Ι	13508,75	-12703,60
Σ_{10} Κ	13544,38	-12750,21

12650

ΥΠΟΜΝΗΜΑ
—— Οριογραμμή Αιγιαλού
—— Οριογραμμή Παραλίας.

Για τον καθορισμό της οριογραμμής της παραλίας χαράχθηκε γραμμή παράλληλη προς τον αιγιαλό και σε απόσταση 10μ. -

Τραγάνα 6-9-85
Η επιτροπή

Τα μέλη
ΣΠΥΡΟΣ Γ. ΓΙΑΓΚΟΥ
Αγρ. Τοπογράφος Μηχανικός
Δ.Ε. με 6ο Β.

2) Γιαννακόπουλος Γρηγόριος
Αυθ. Δ.Σ.

ο Πρόεδρος
ΦΩΤΙΟΣ ΑΘΑΝ. ΤΟΜΑΡΑΣ
ΕΦΟΡΙΑΚΟΣ ΤΜΗΜΑΤΑΡΧΗΣ Α'

12600

12550

13450 13400 13350 13300